


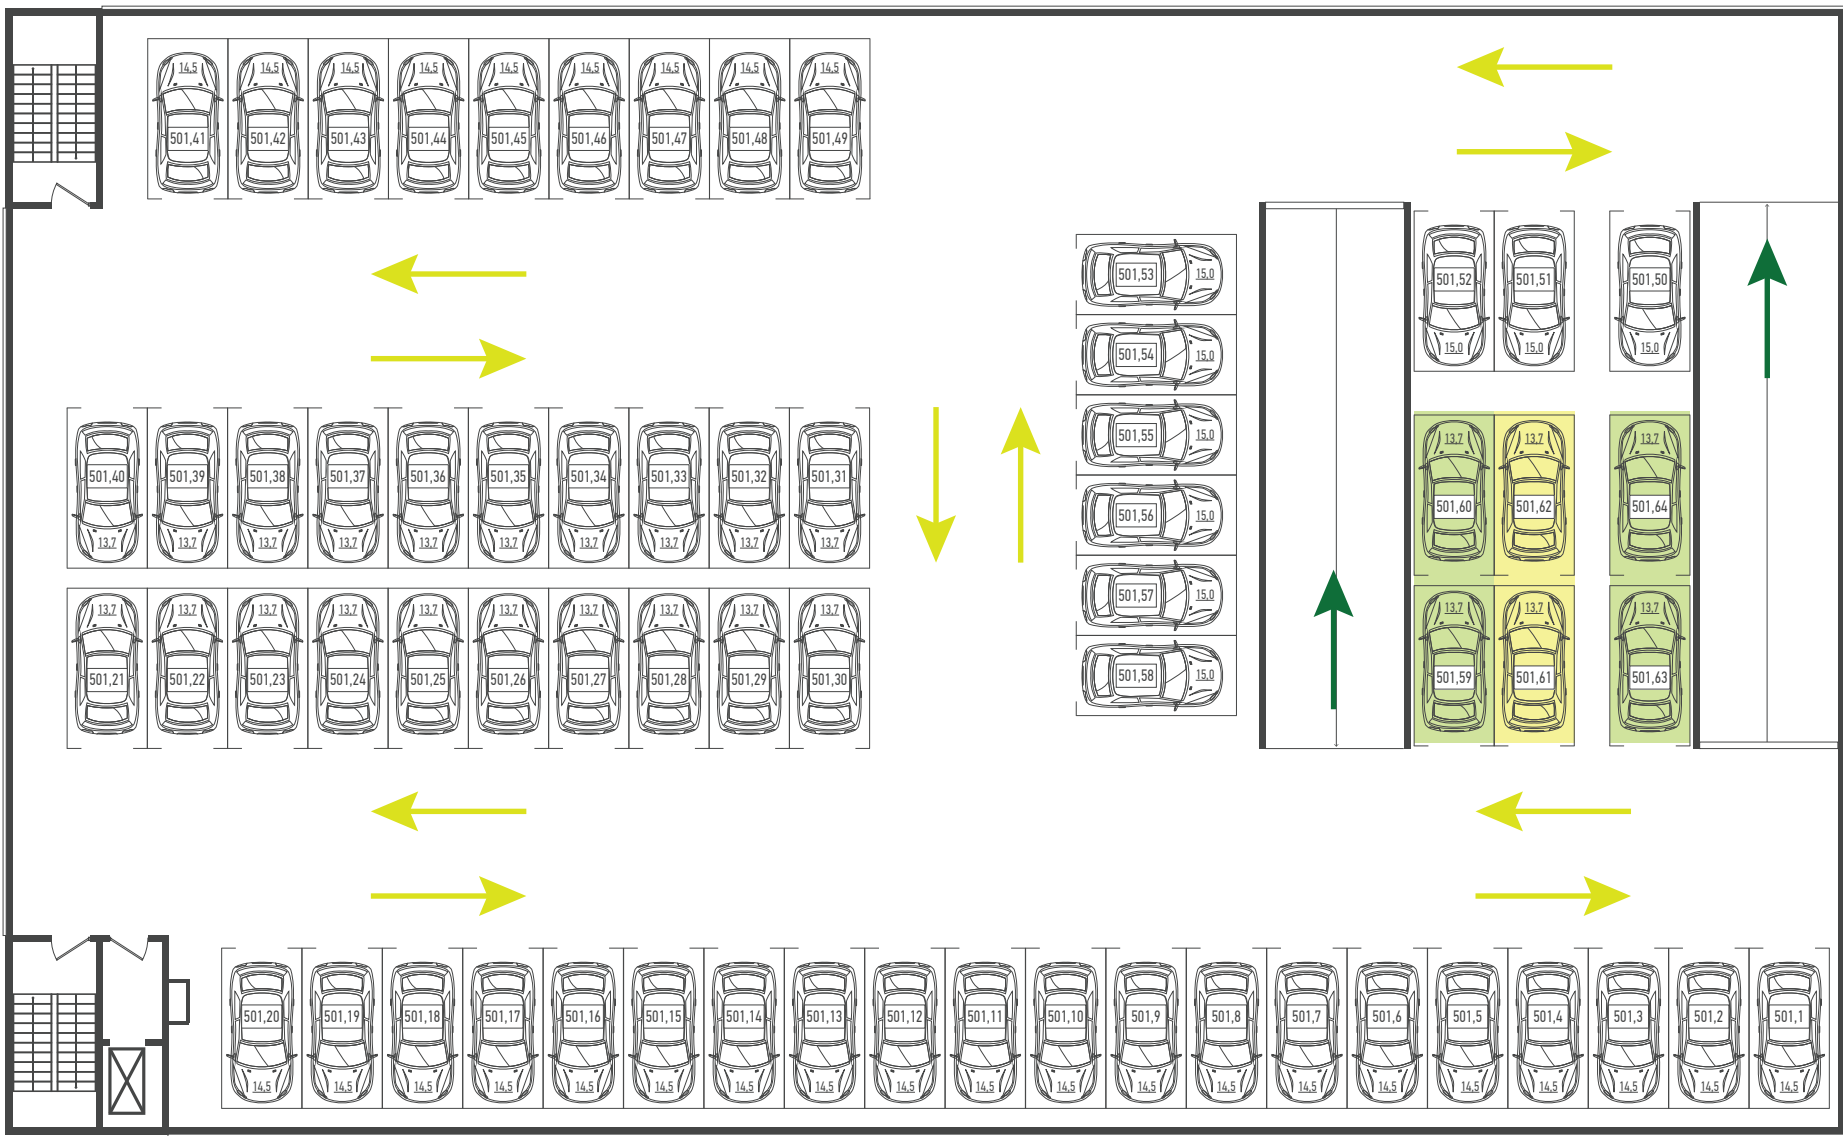

въезд \ выезд

движение по паркингу

семейная парковка (2 машино-места)

101,10

номер места

15,0

площадь места

Габаритные размеры парковочных мест

13.2 м² 5.30x2.50 м	16.2 м² 5.80x2.80 м
13.7 м² 5.50x2.50 м	17.4 м² 6.00x2.90 м
14.2 м² 5.70x2.50 м	18.3 м² 5.10x3.60 м
14.5 м² 5.80x2.50 м	19.6 м² 5.60x5.50 м
15.0 м² 6.00x2.50 м	21.5 м² 3.60x6.00 м
15.6 м² 5.80x2.70 м	25.8 м² 10.30x2.50 м




ЗЕЛЕНОДАР
ЖИЛОЙ МИКРОРАЙОН

МНОГОУРОВНЕВЫЙ ПАРКИНГ


ВВОД В ЭКСПЛУАТАЦИЮ
IV КВАРТАЛ 2024 ГОДА




1 ЭТАЖ

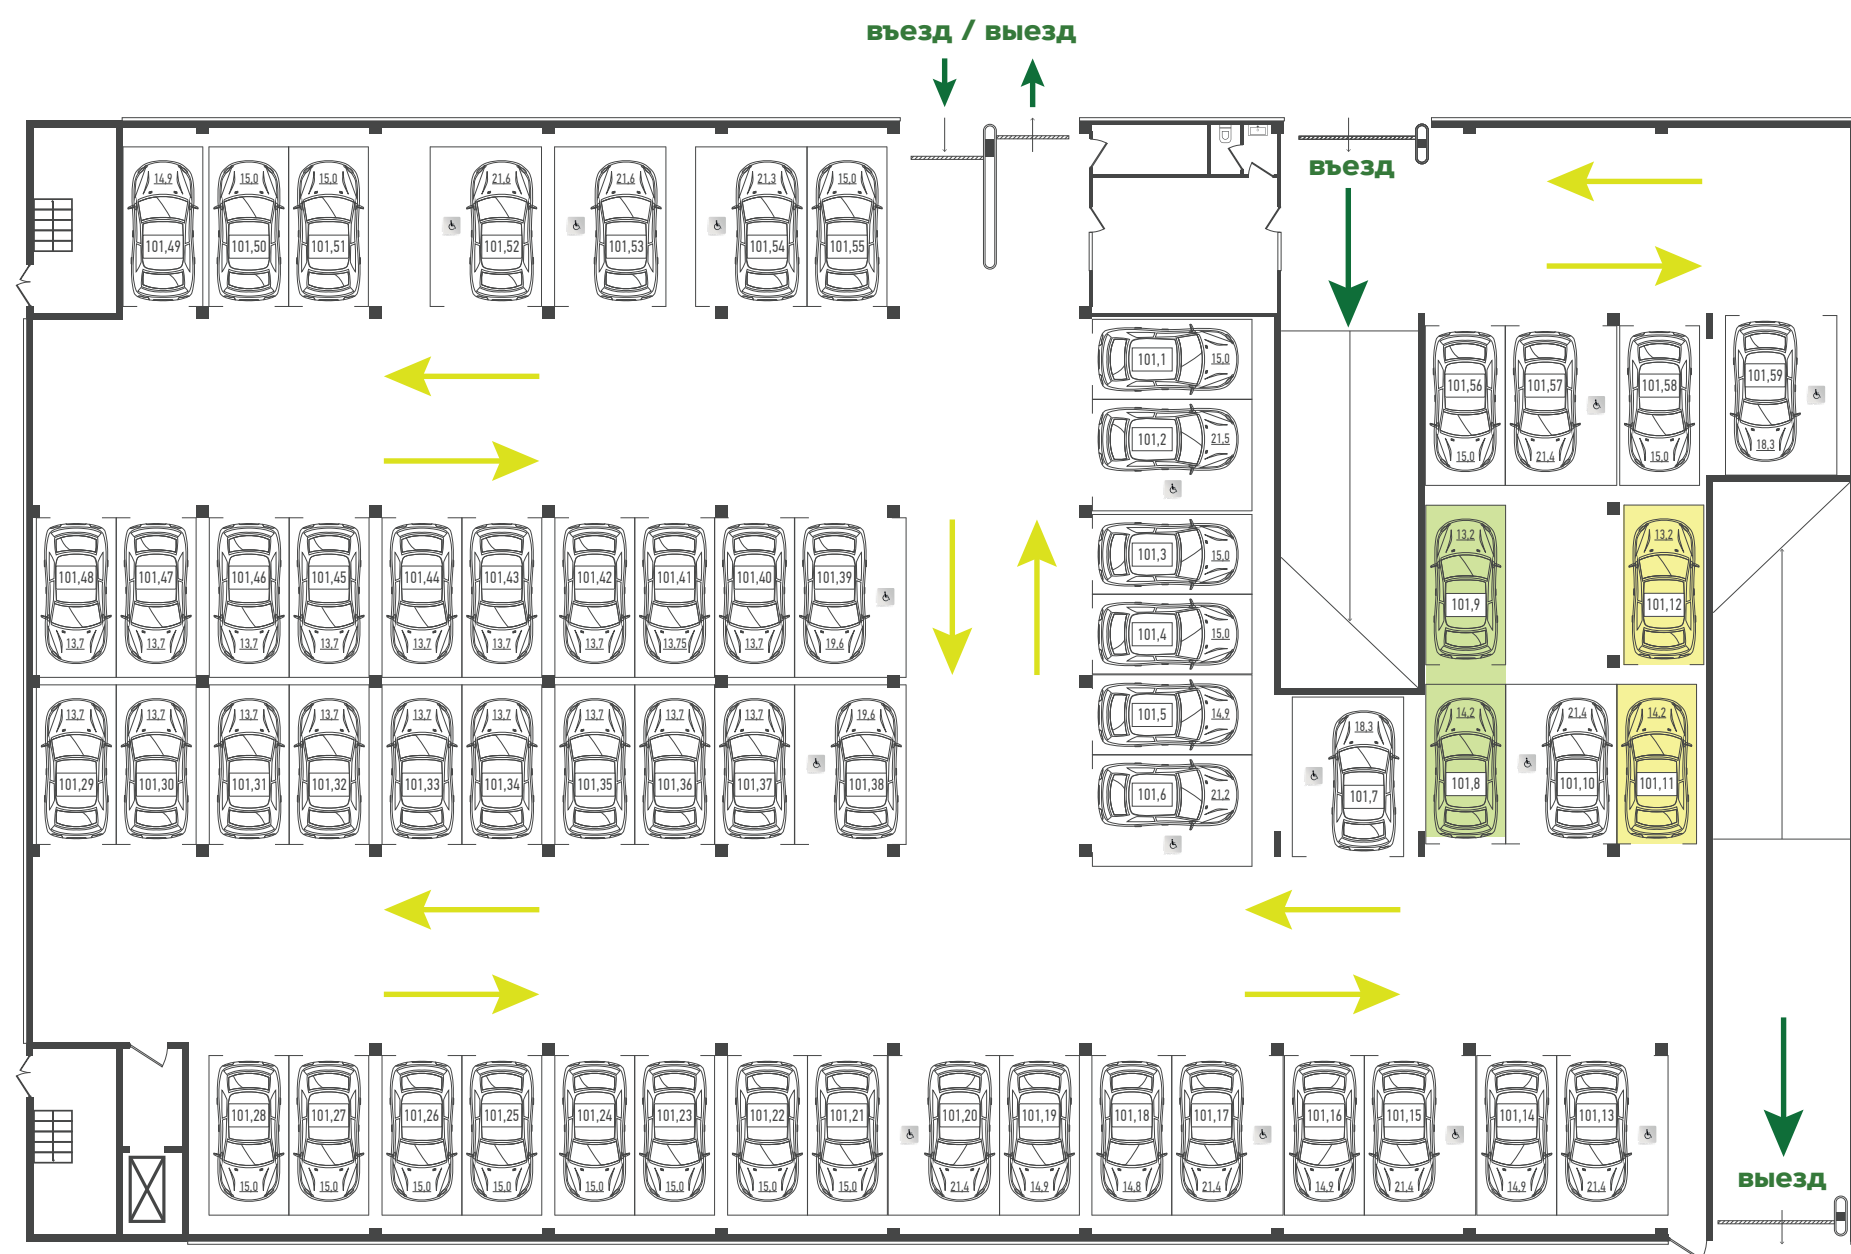

3 ЭТАЖ

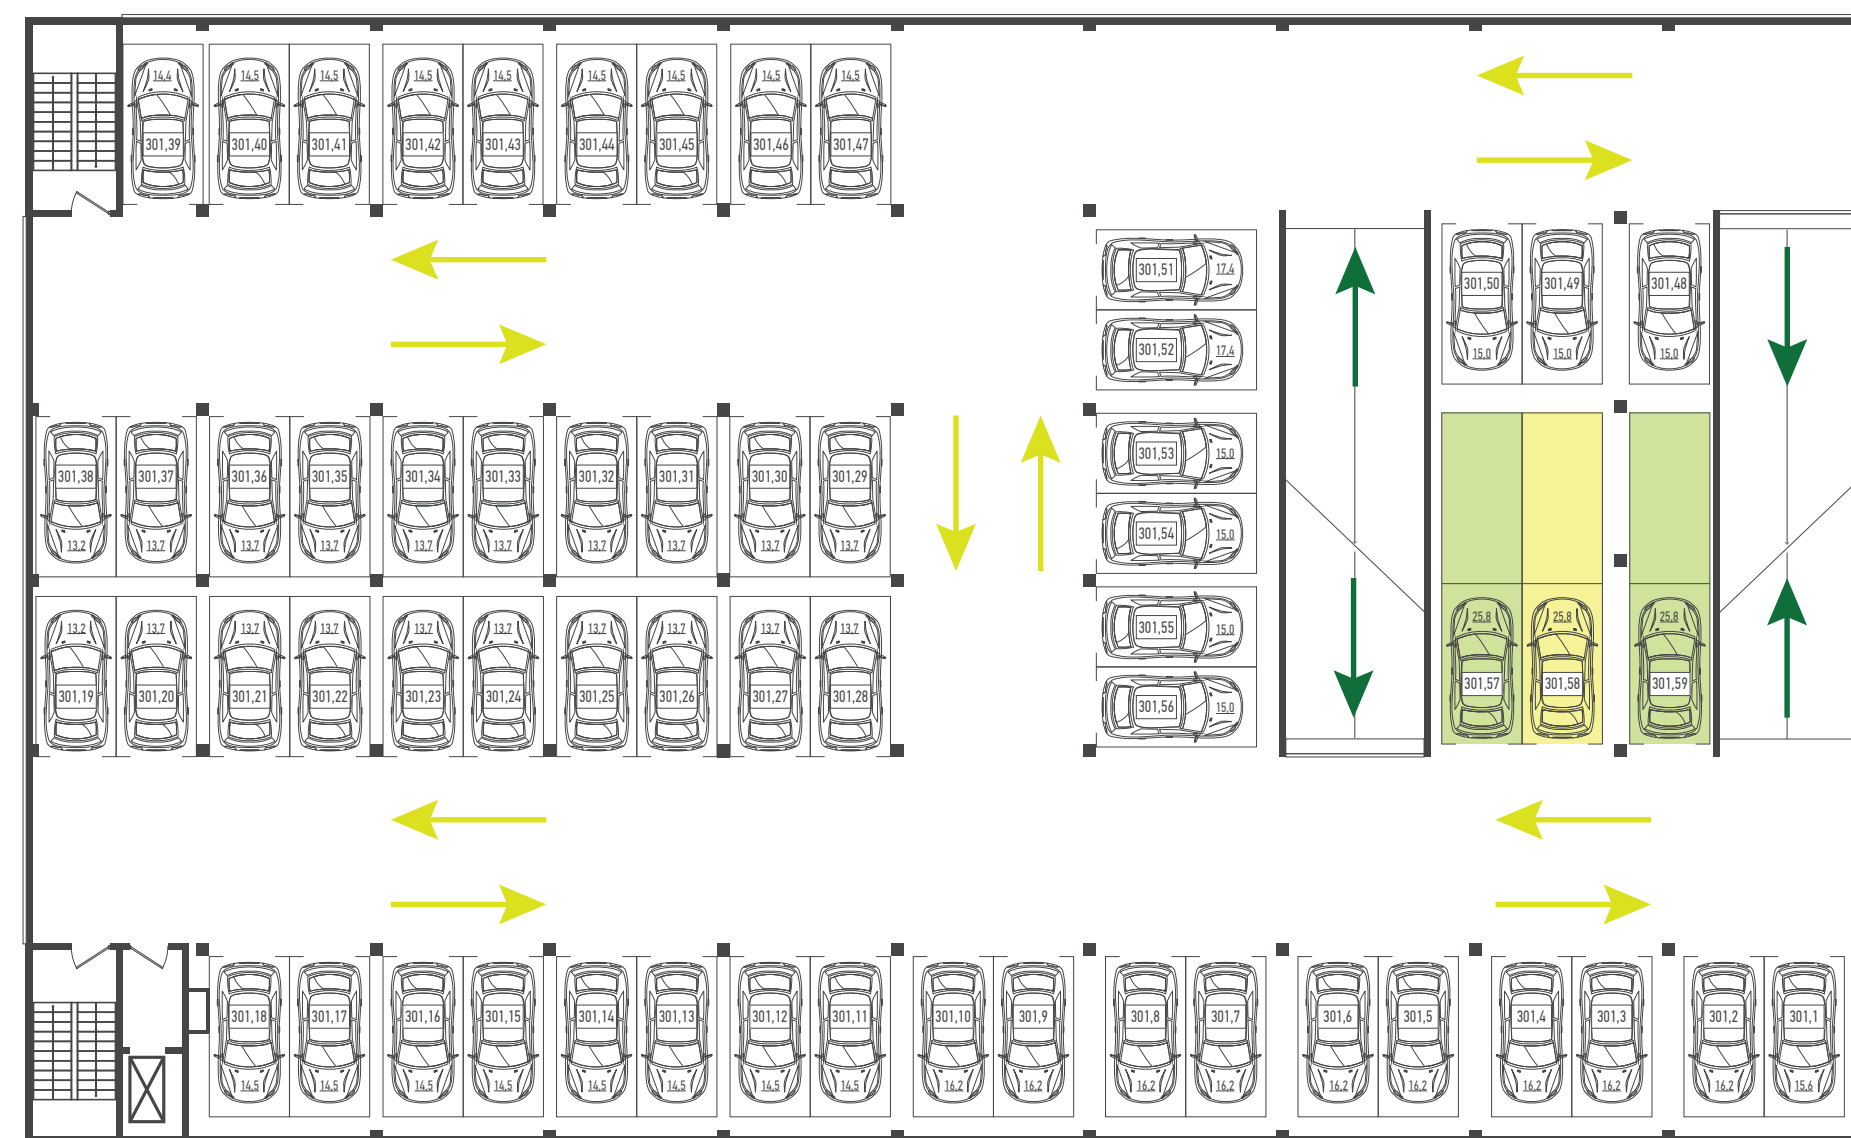

2 ЭТАЖ

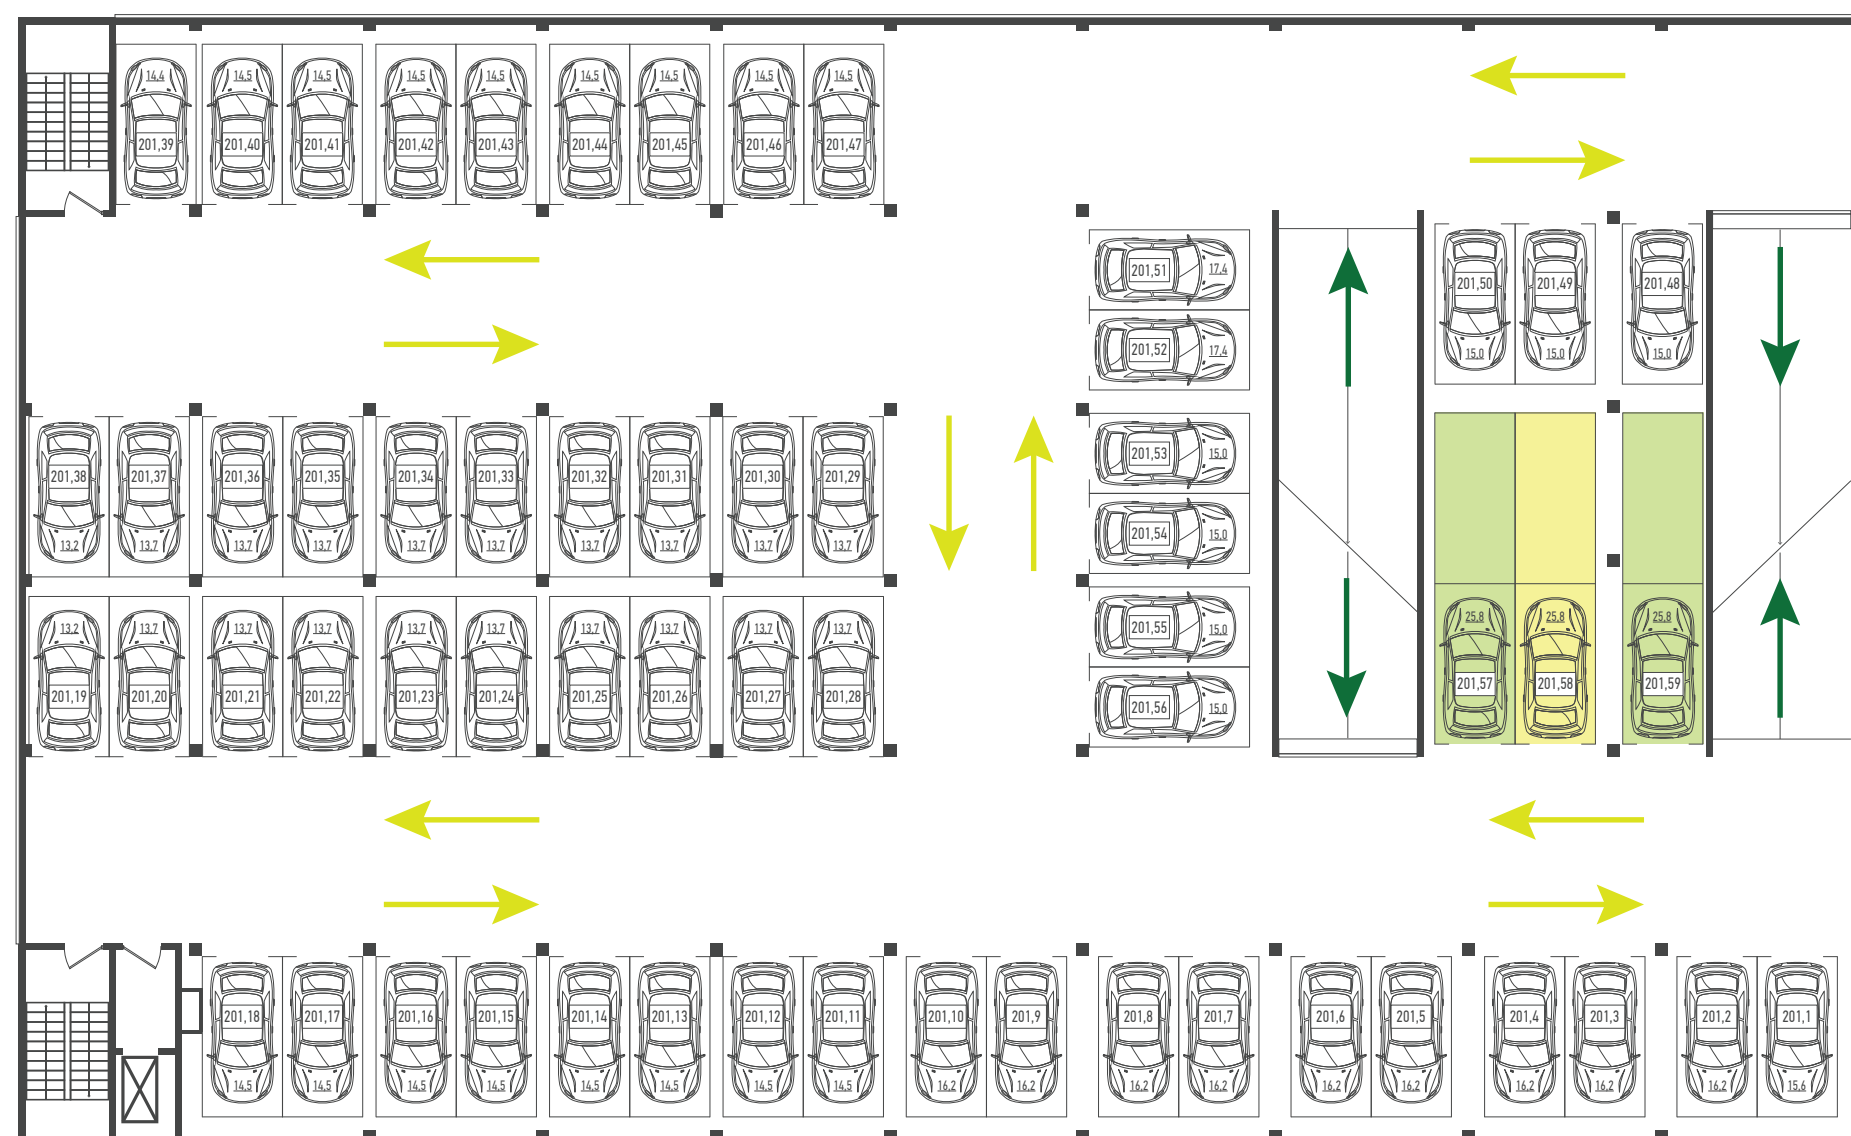

4 ЭТАЖ

